


Wohn- und Grundflächen von Wohn- u. Zubehörräumen

R-Nr.	Funktion	Wfl.	Grfl.	\sum Wfl.	\sum Grfl.
1. Obergeschoss					
01	Flur	4.02 m ²	4.02 m ²		
02	Bad/WC	8.41 m ²	8.41 m ²		
03	Zimmer	20.91 m ²	20.91 m ²	33.34 m ²	33.34 m ²

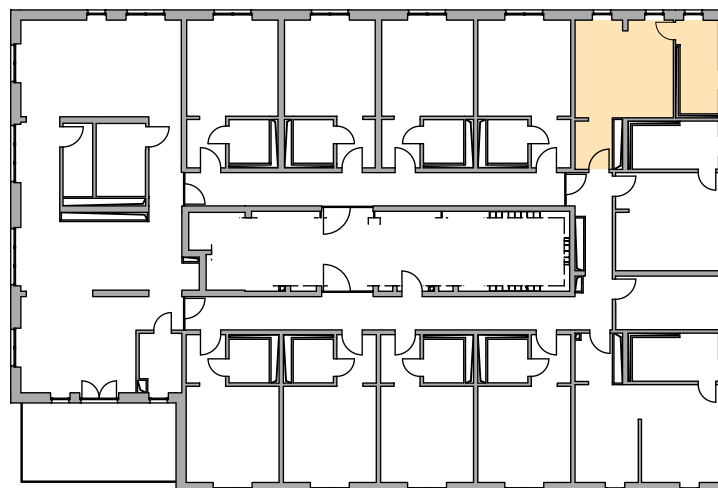

Lange Straße 38
18055 Rostock

Tel: 0381/4567-0
Fax: 0381/4567-2300

Vorhaben:
Grundriss nach Vorlage
Warnowallee 23a
18107 Rostock

Blattbezeichnung:
Warnowallee 23a - 1.OG (01-2421-0002-0001)

Architekt:

Datum:

07.02.2025

Zeichner:

C.Gase / B.D.Pharm

Maßstab:

1 : 100

Bereichsleiter:

Blatt-Nr.: